



設 計 概 要							
建 築 場 所	目梨郡羅臼町緑町299番1の内						
敷 地 面 積	— m ²		建 築 面 積		2 8 6 . 8 7 m ²		
床 ・ 延 面 積	1 階	2 7 7 . 5 7 m ²	2 階	2 6 3 . 3 1 m ²	階	— m ²	
	延面積	5 4 0 . 8 8 m ²					
建 蔽 率	建蔽率算定用建築面積＝2 8 6 . 8 7 m ²						
容 積 率	容積率算定用延床面積＝5 0 7 . 7 0 m ²						
用 途 地 域	・ 第 種低層住居専用 ・ 第二種中高層住居専用 ・ 第 種住居 ・ 準住居 ・ 田園住居						
	・ 近隣商業 ・ 商業 ・ 準工業 ・ 工業 ・ 工業専用 ○無指定（白地地域）						
地 区 ・ 街 区	・ 都市計画区域内（区域区分非設定） ・ 準都市計画区域内 ○都市計画区域外						
	・ 特定用途制限地域（国道272号沿道地区） ・ 特定用途制限地域（自然環境共生地区）						
その他の地域	・ 防火 ・ 準防火 ○無指定地域			・ 法第2 2 条区域内 ○法第2 2 条区域外			
構 造	軽石気泡コンクリートパネル造 重ね建						

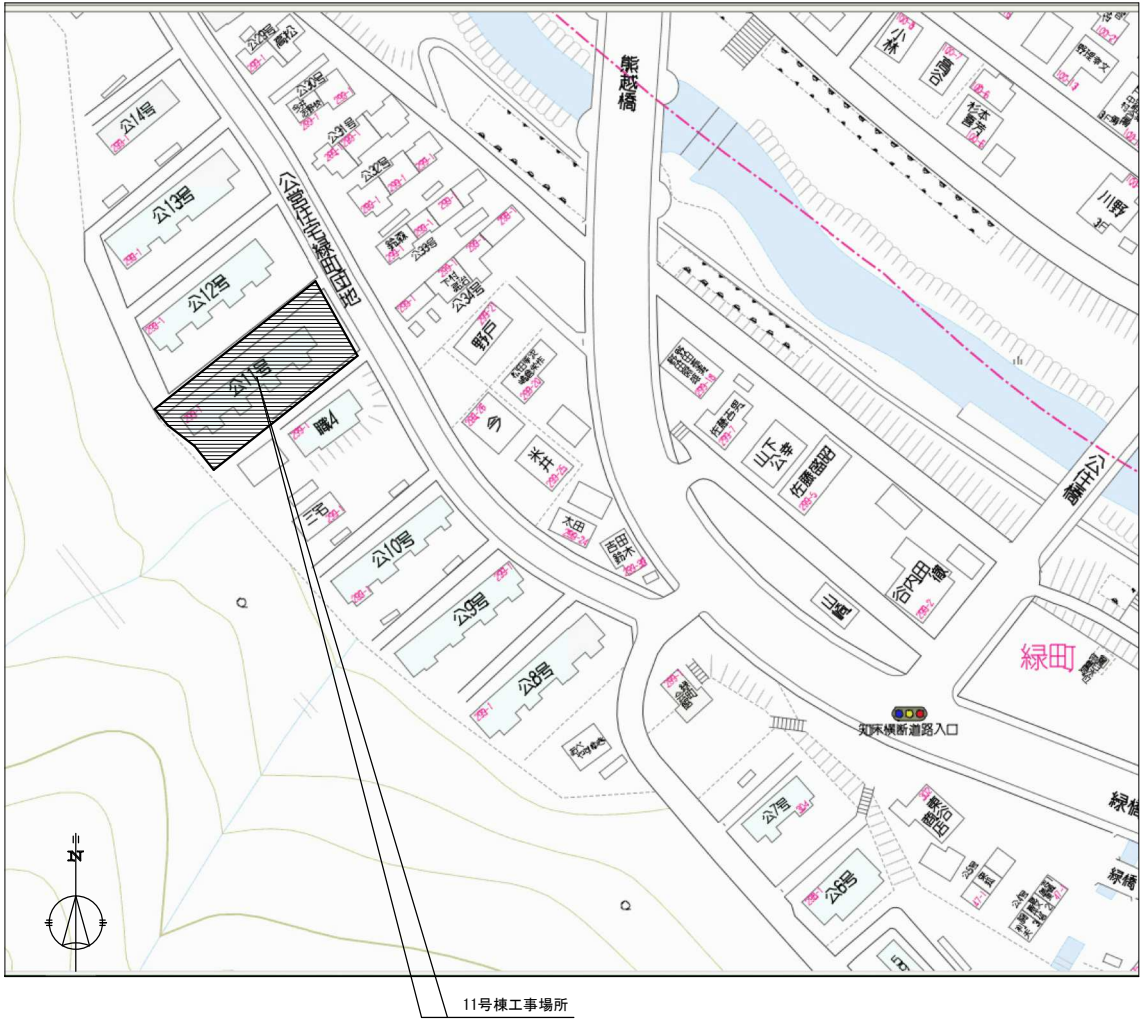

付 近 見 取 図

配 置 図 1 / 1 0 0

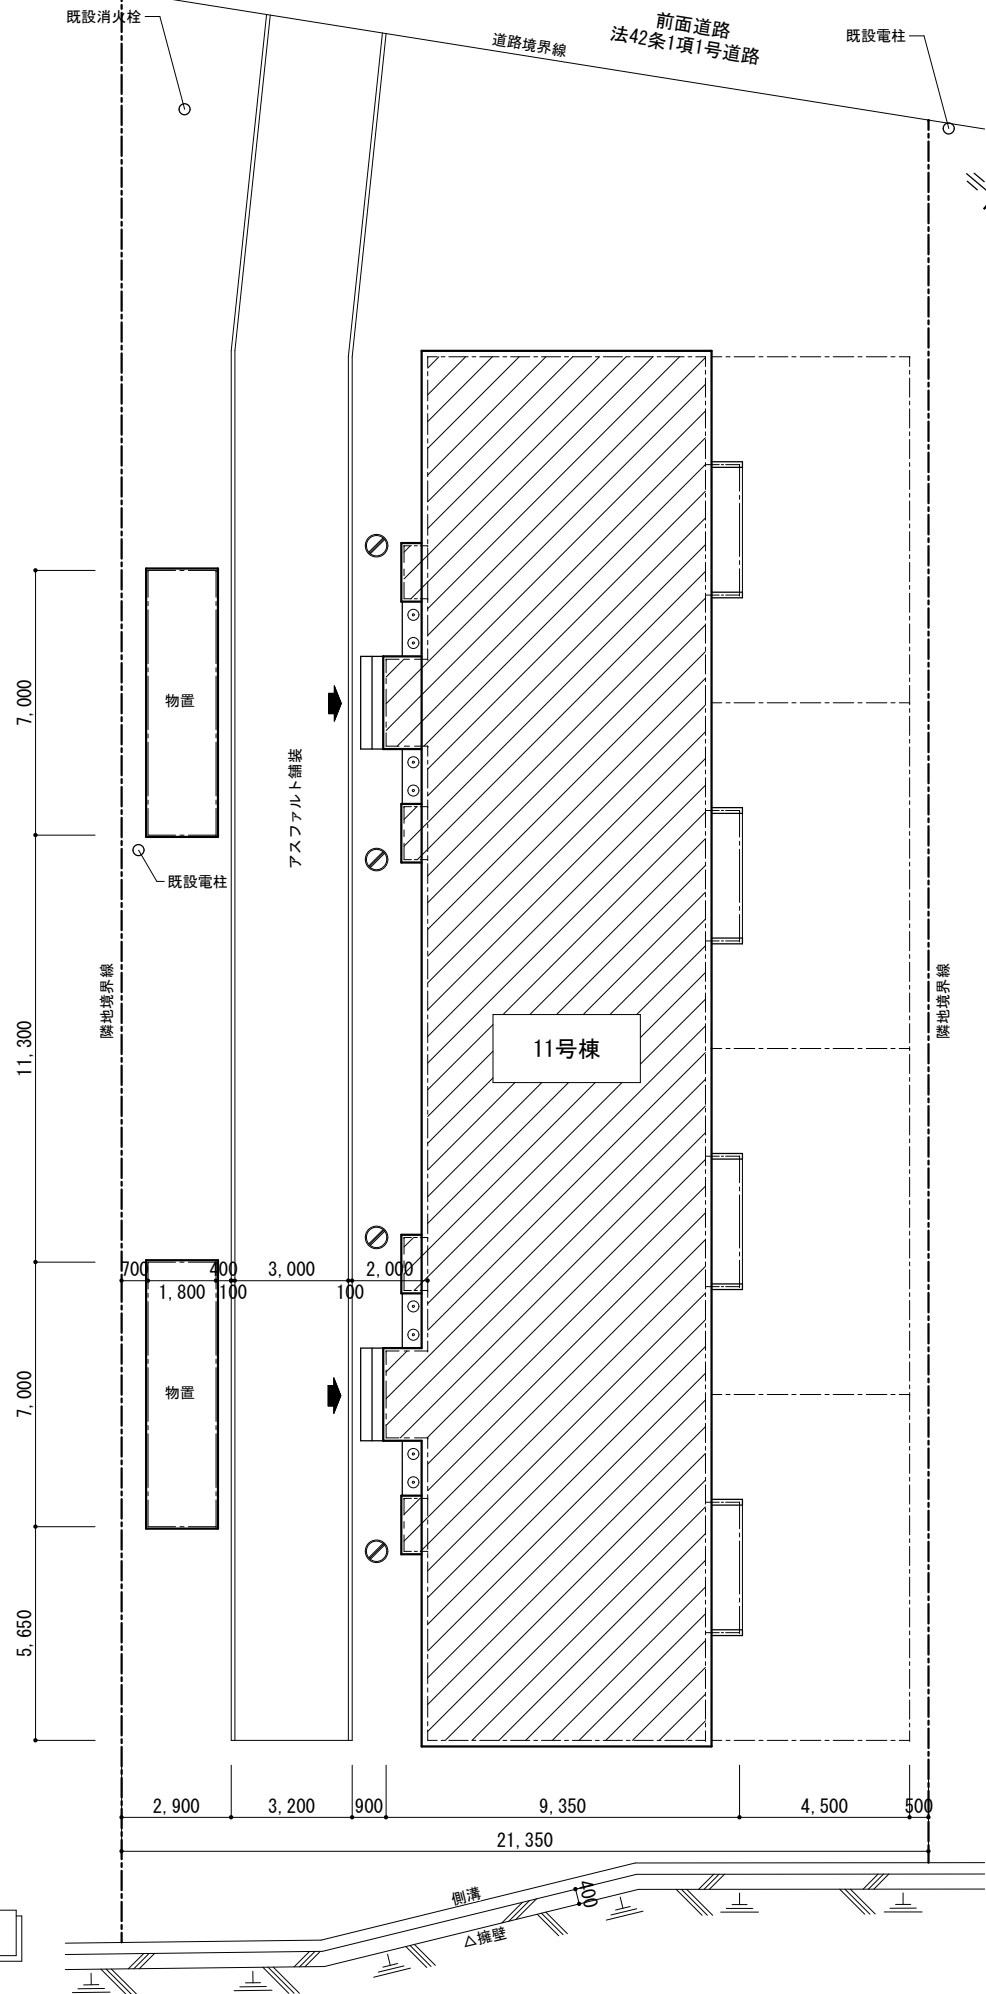

工事名称

羅臼町営住宅緑町団地改修工事実施設計(11号棟)



株式会社 **ケイ設計**
標津郡中標津町東13条南5丁目1番地7

一級建築士事務所
一級建築士事務所登録(根)第176号
TEL 0153-72-9251 FAX 0153-72-9020

管理建築士
一級建築士第221190号
音川 浩雅

図面名称

設 計 概 要	縮 尺
付 近 見 取 図	縮 尺 non scale
配 置 図	縮 尺 A1:1/100 A3:1/200

承認設計製図

一級建築士第221190号
音川 浩雅

DATE . R06.12

図 番 . A-01