




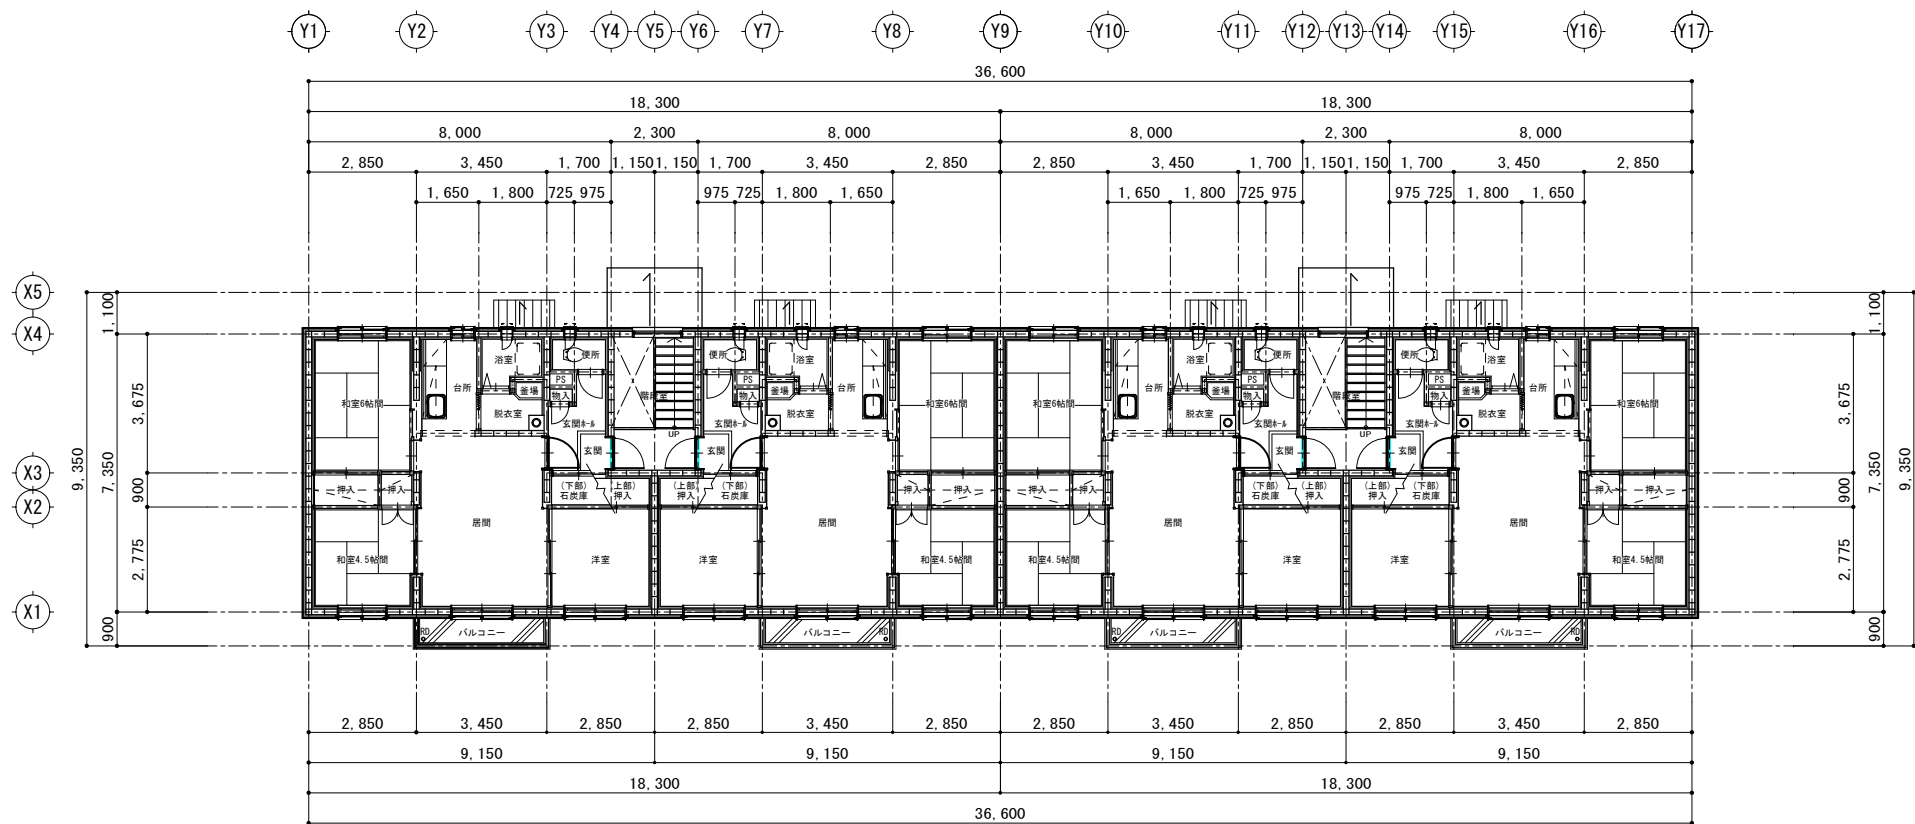

【改修】2階平面図 1 / 100 外壁断熱改修部を示す

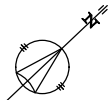

【改修】1階平面図 1 / 100 外壁断熱改修部を示す

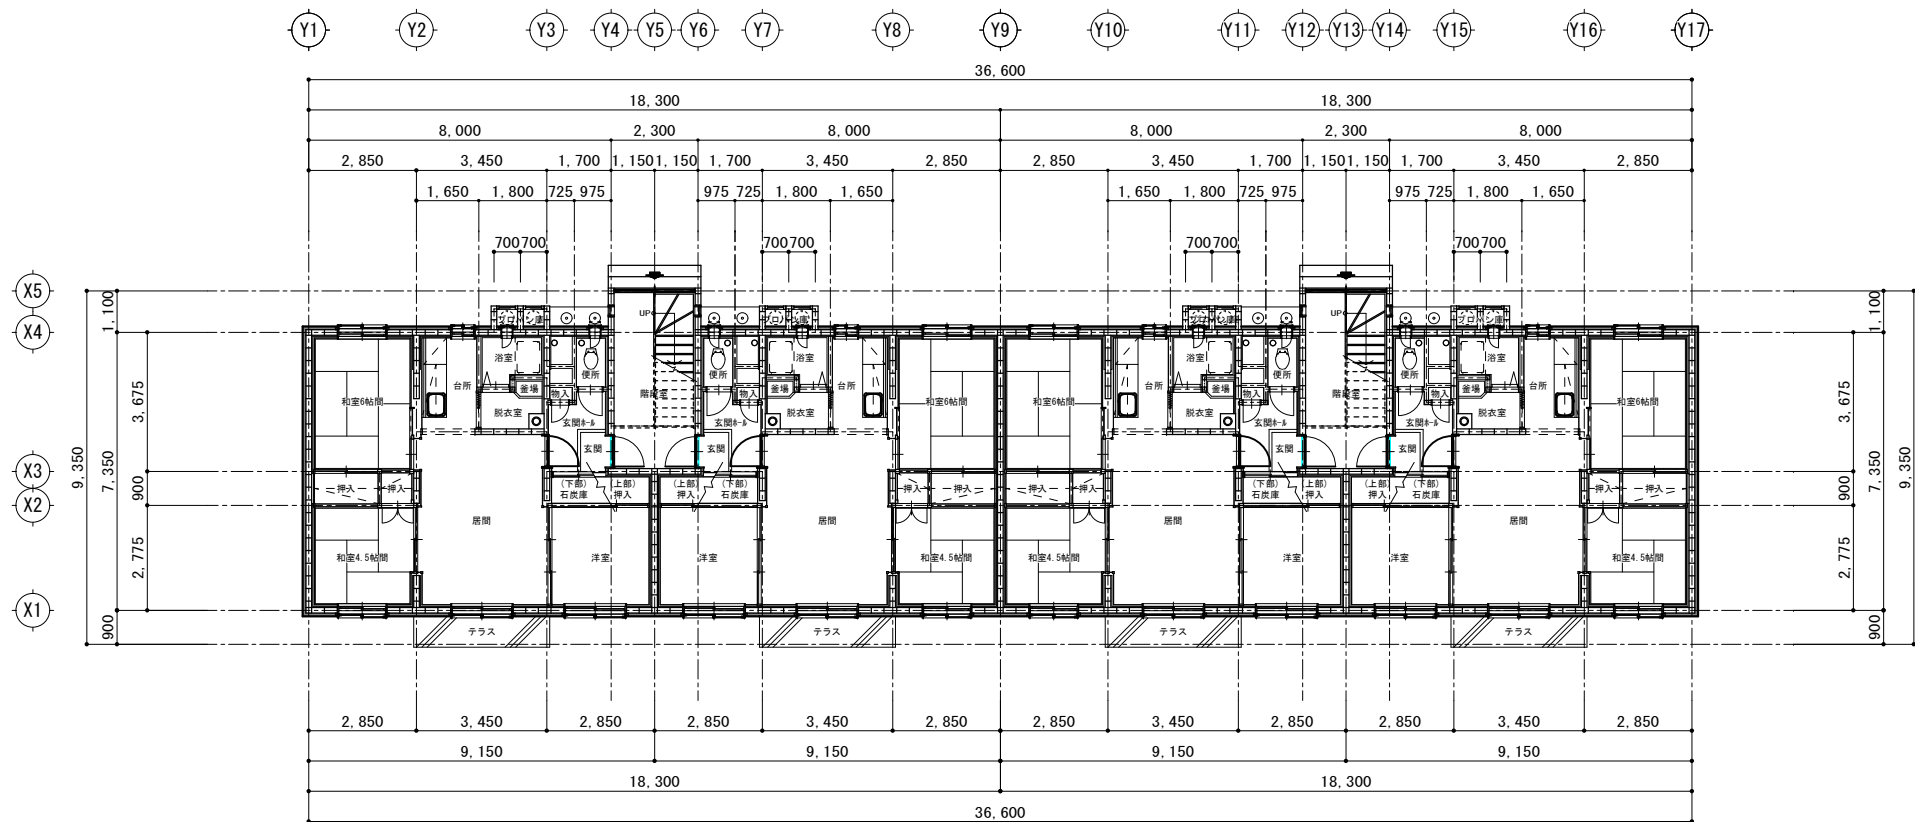