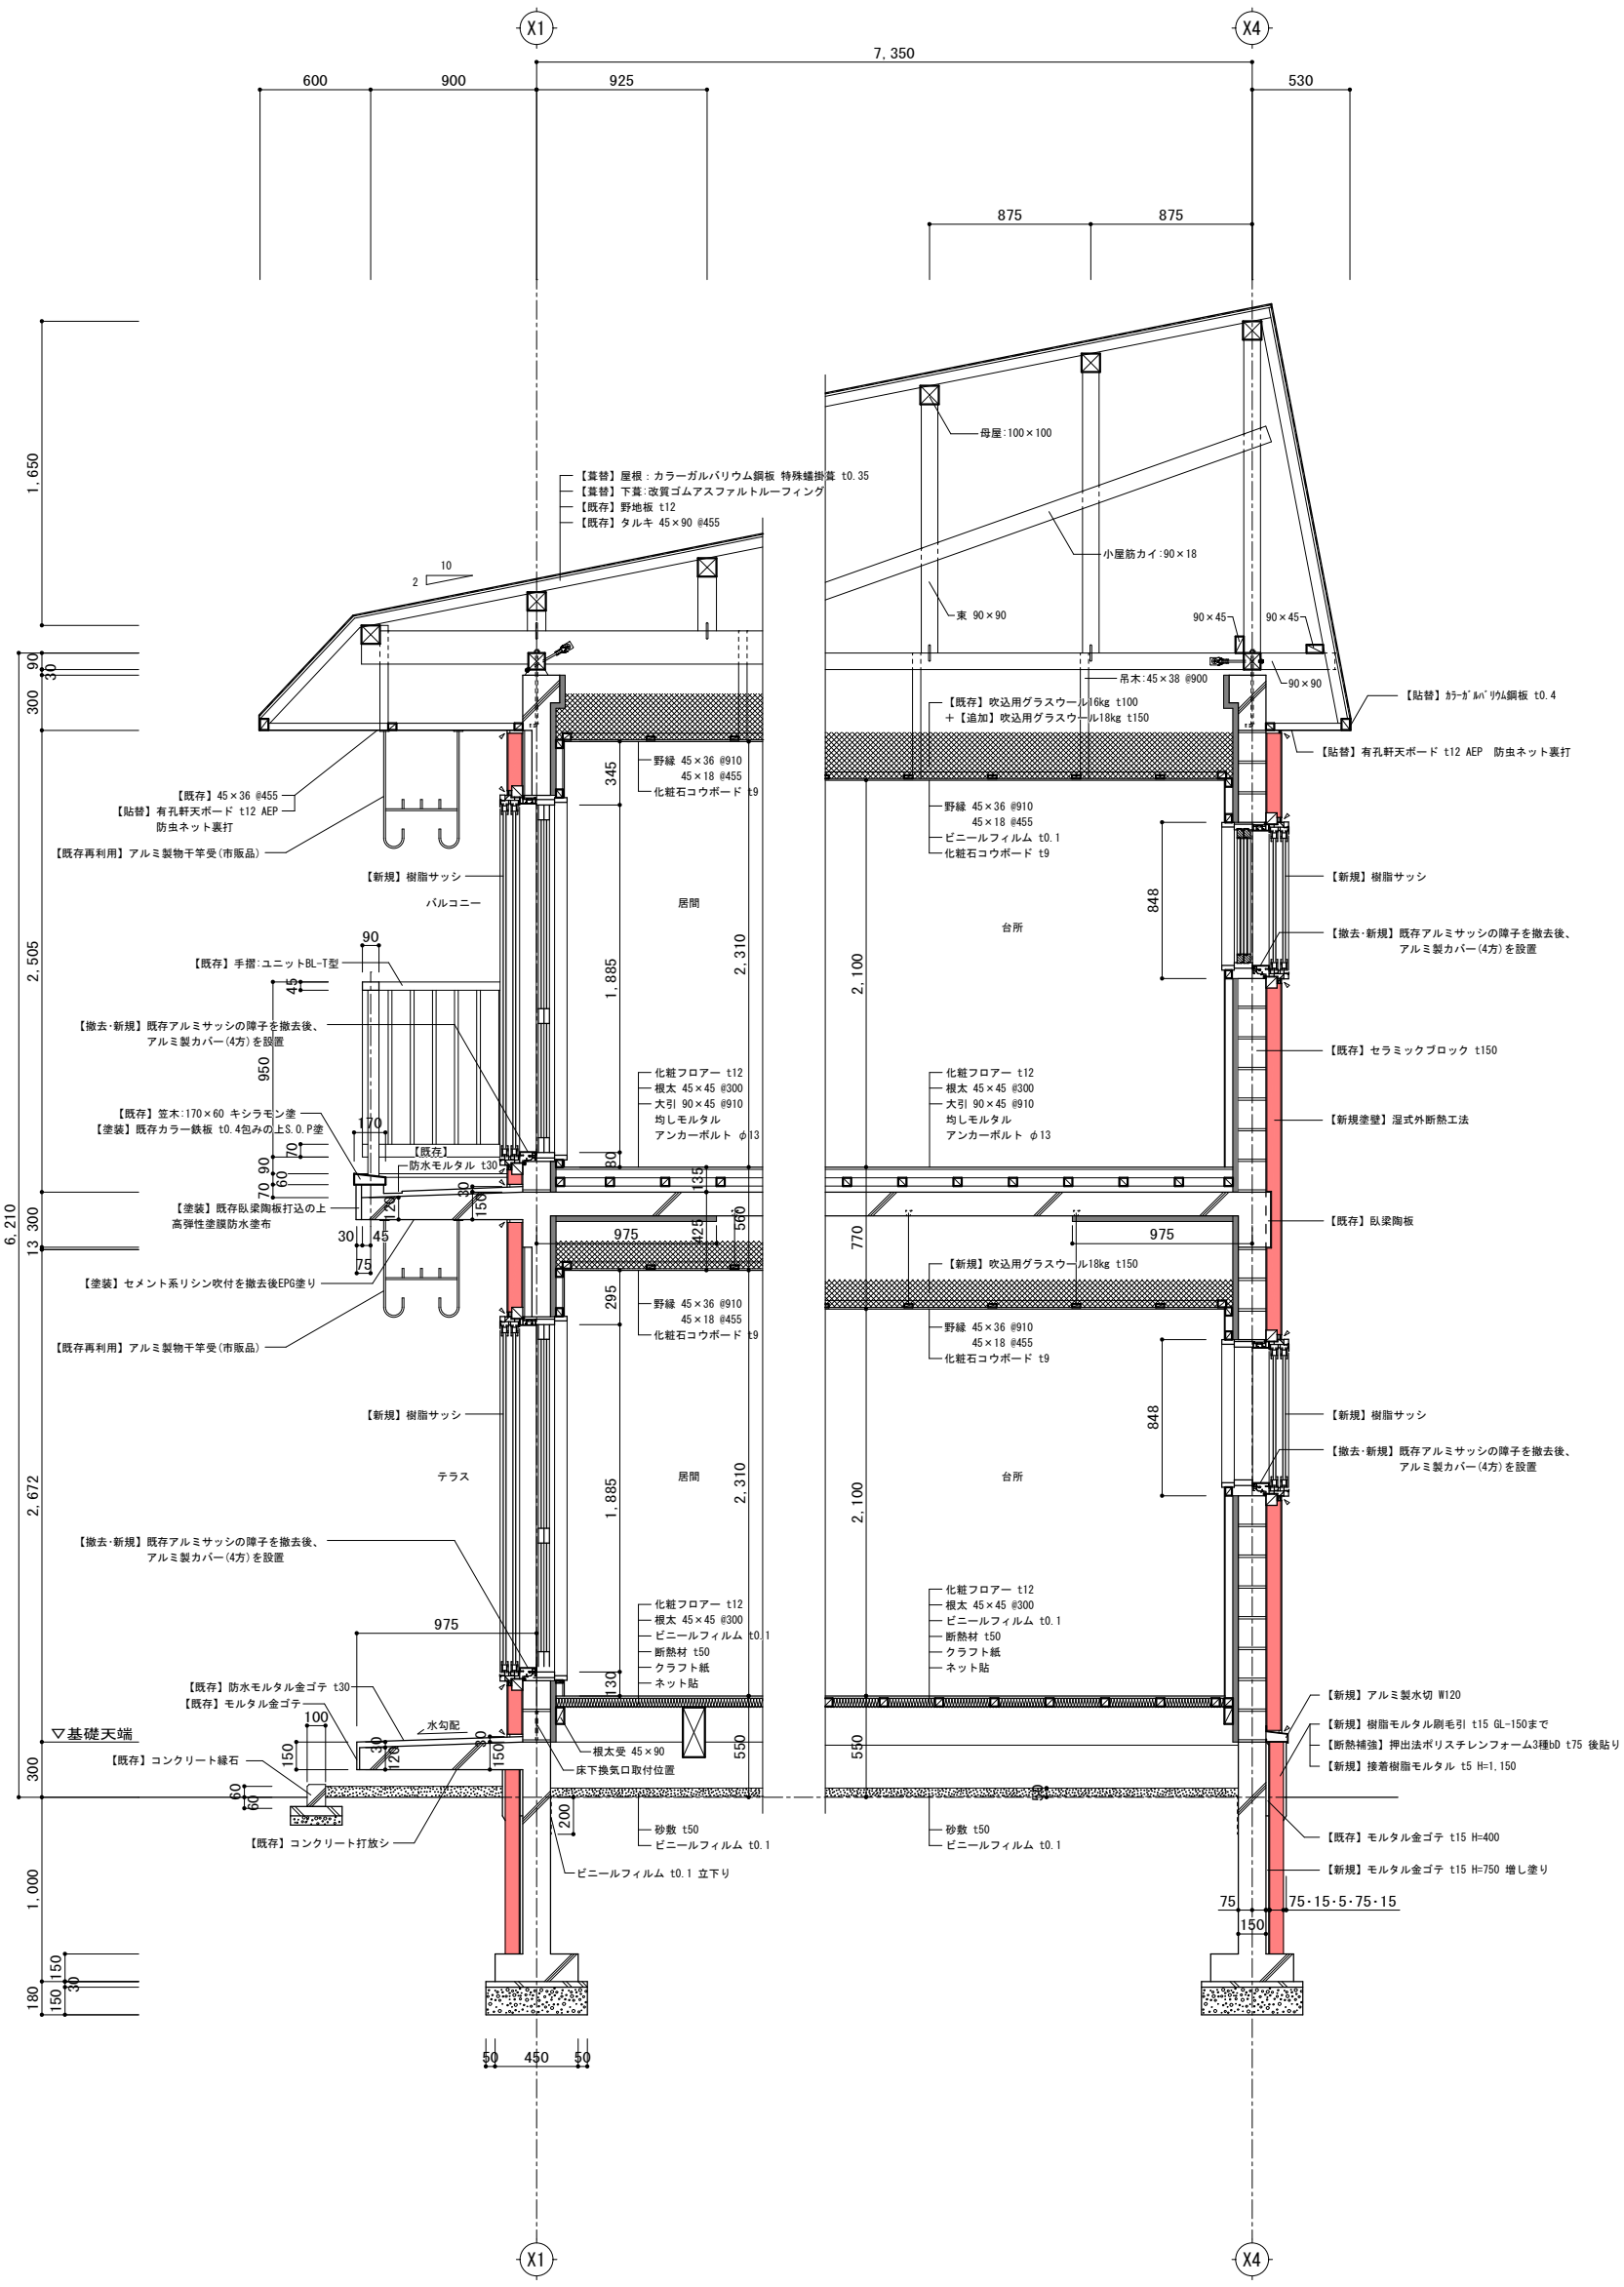

凡　例	
↘	既存コーキング打ち直し
↘	新規コーキング

※工事種別は【＊＊＊】に依る。【＊＊＊】の無いものは既存のままとする。

工事名称
羅臼町町営住宅緑町団地改修工事実施設計(11号棟)

株式会社 ケイ設計
一級建築士事務所
一級建築士事務所登録(根)第176号
標津郡中標津町東13条南5丁目1番地7
TEL0153-72-9251 FAX0153-72-9020
管理建築士
一級建築士第221190号
音川 浩雅

図面名称 【改修】 矩計詳細図
縮尺 A1:1/20 A3:1/40
縮尺
縮尺

承認 設計 製図
。 。 。

一級建築士第221190号
音川 浩雅

DATE。R06.12
図番。A-09