

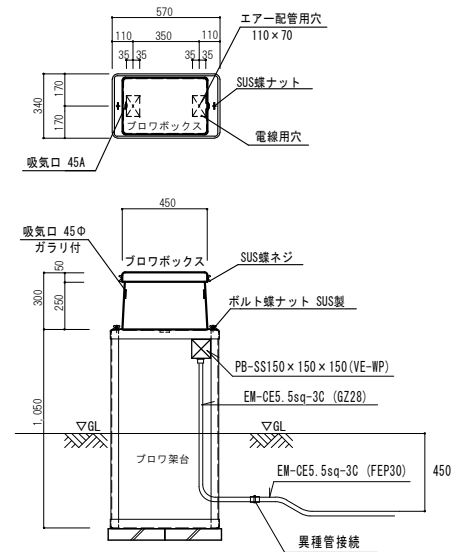
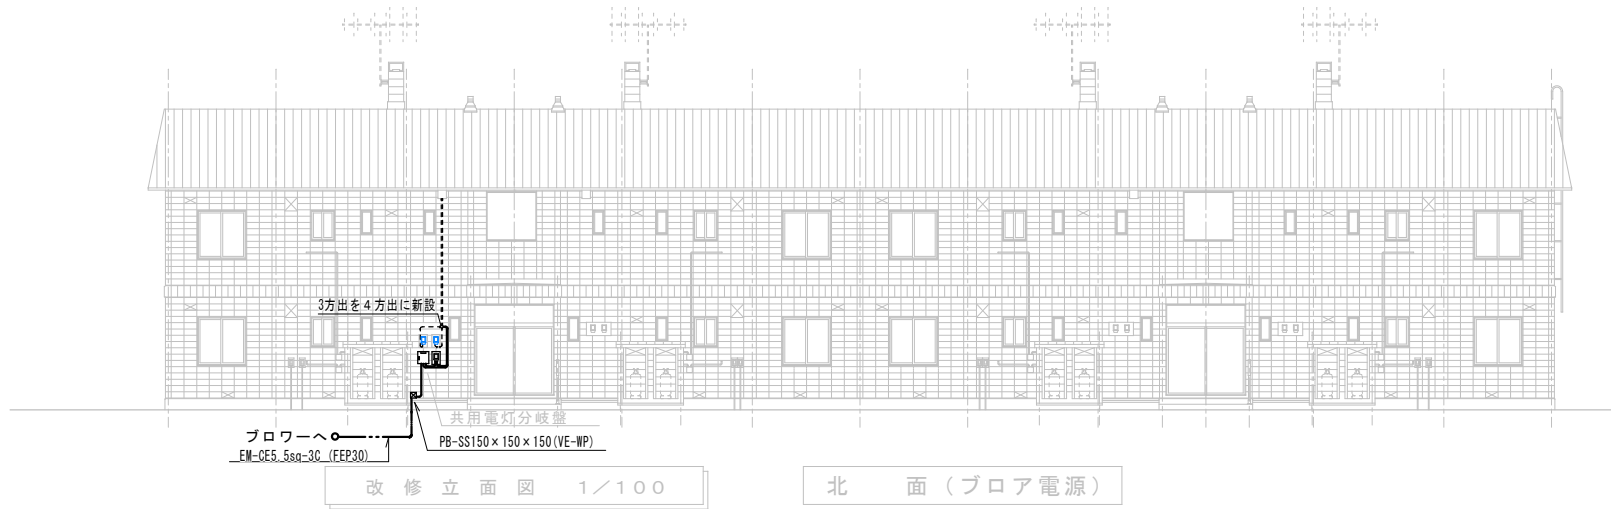


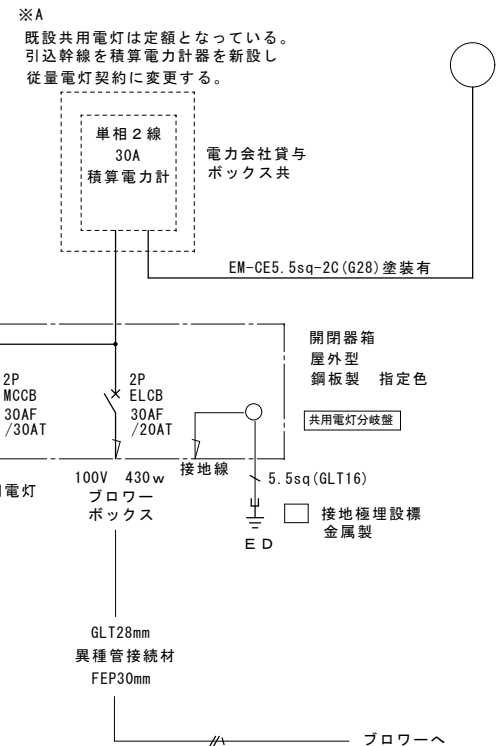

フロア引込詳細 S=1/20
フロアボックス・架台は機械設備工事

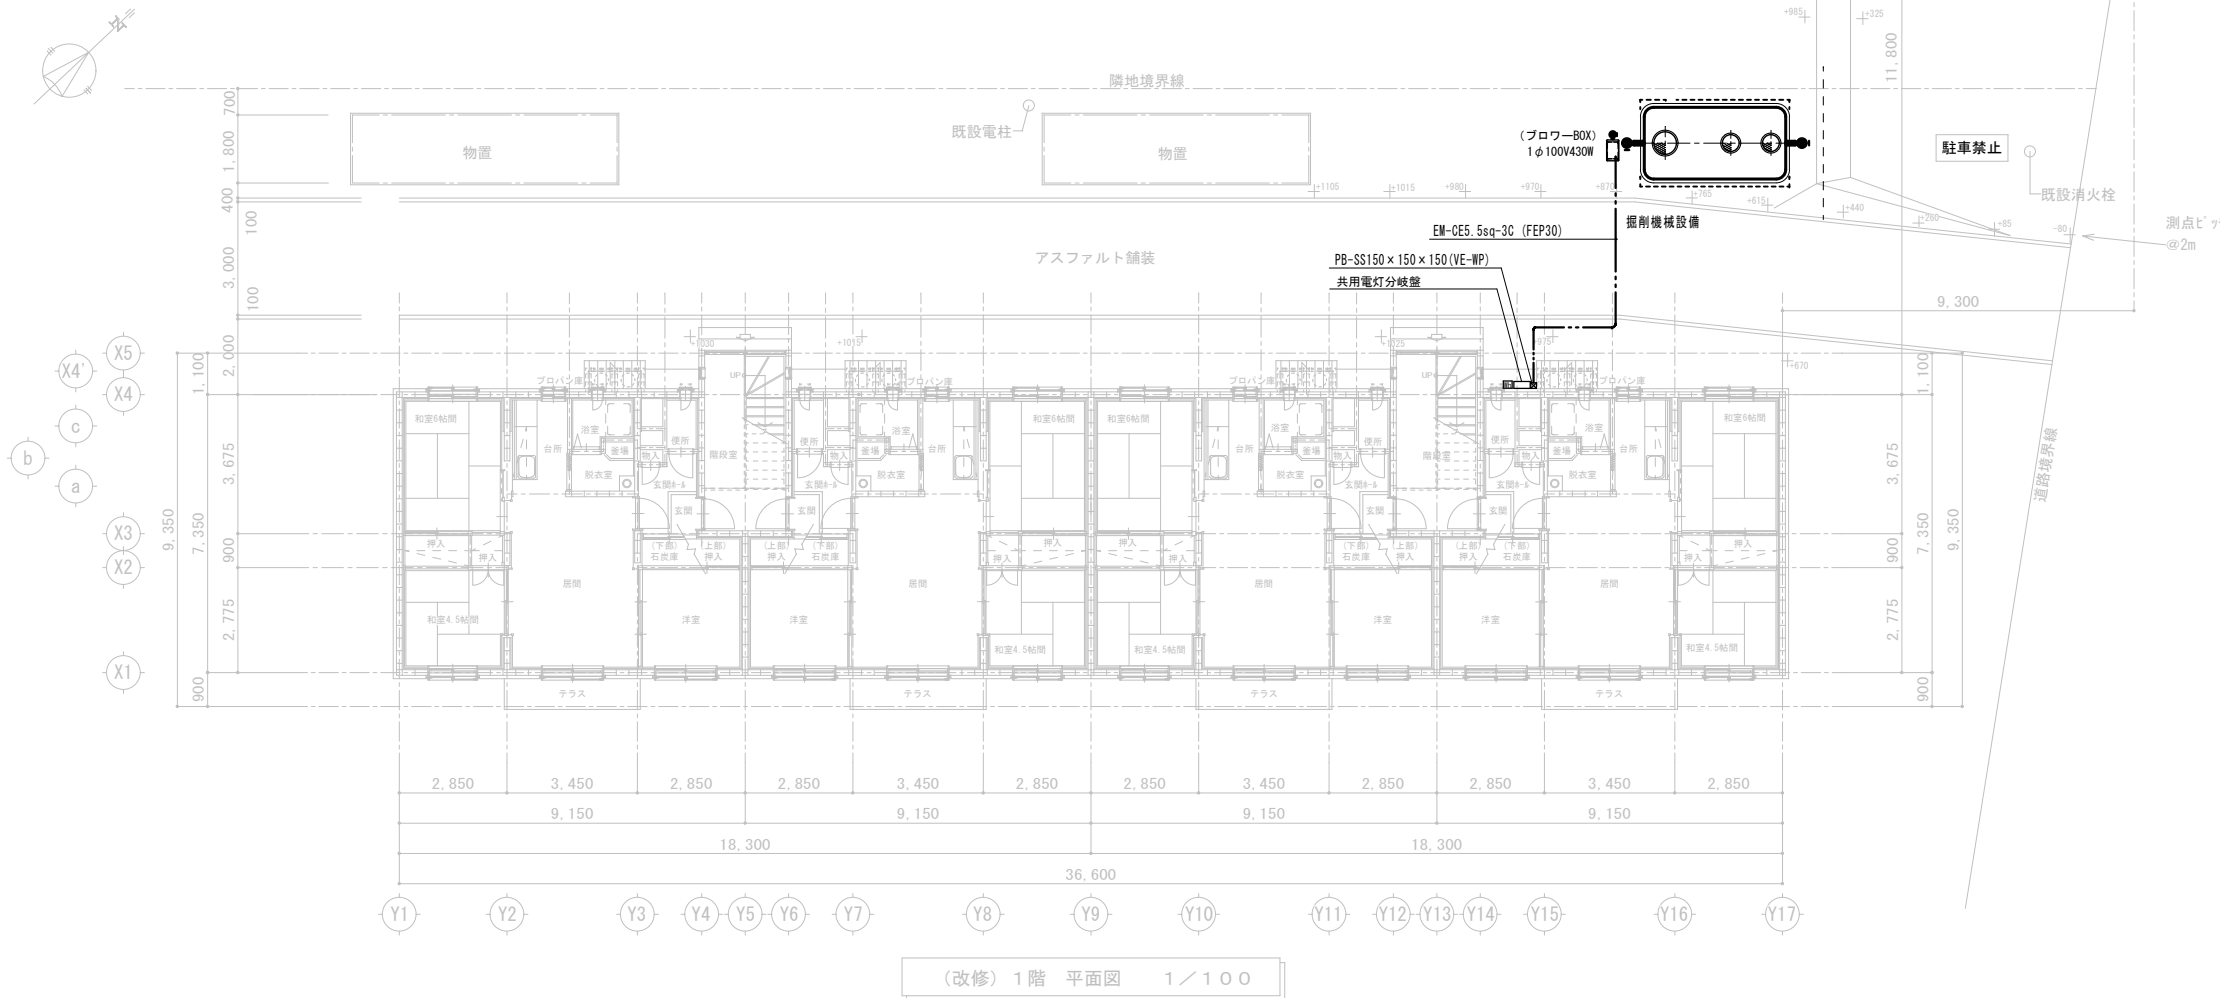

工事名称
羅臼町町営住宅緑町団地(11号棟)断熱改修工事

株式会社ケイ設計 一級建築士事務所
一級建築士事務所登録(根)第176号
〒0153-72-9251 FAX 0153-72-9020
管理建築士 音川 浩雅

図面名称 改修浄化槽電源工事配線図
縮尺 A1:1/100 A3:1/200

承認設計製図

一級建築士第221190号
音川 浩雅

DATE R06.12
図番 E-02